
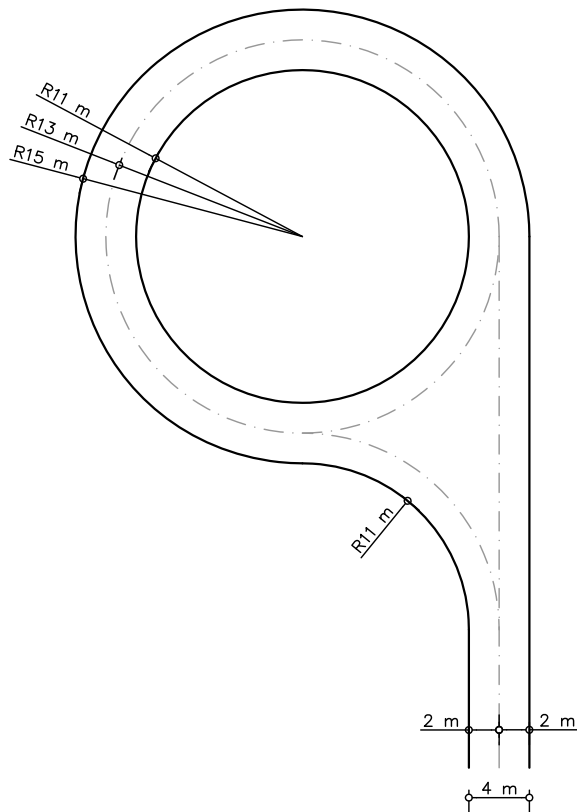


**Draaibeweging
brandweervagen 33
einde weg L-stuk**

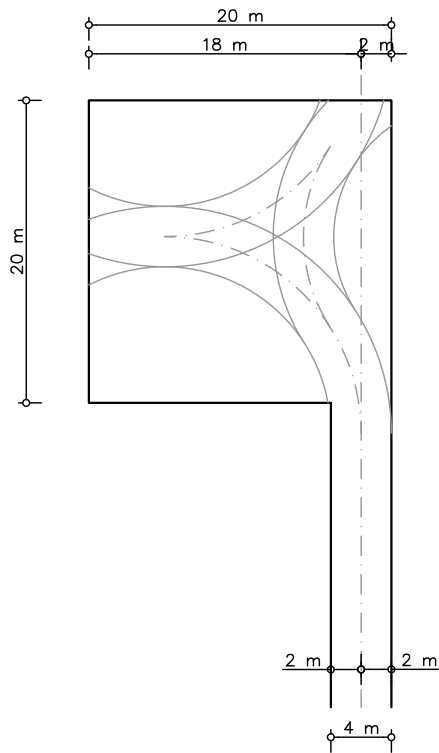

Opmerkingen:

Schaal: 1/500