
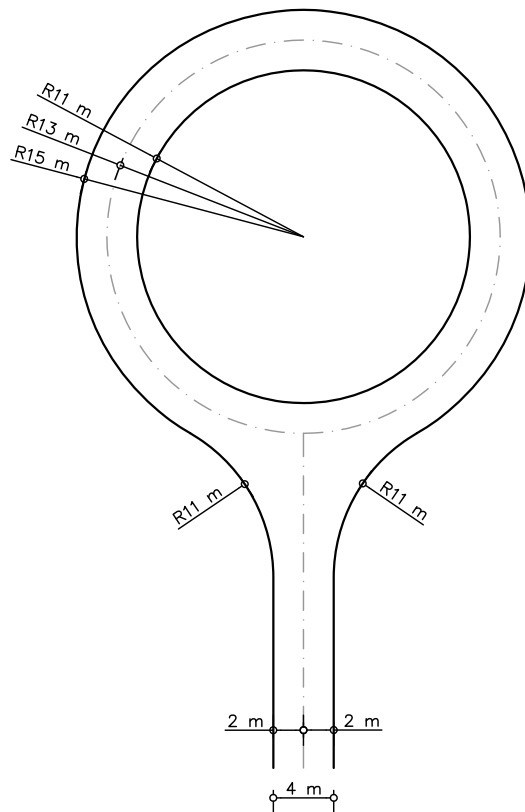


**Draaibeweging
brandweerwagen 33
einde weg T-stuk**

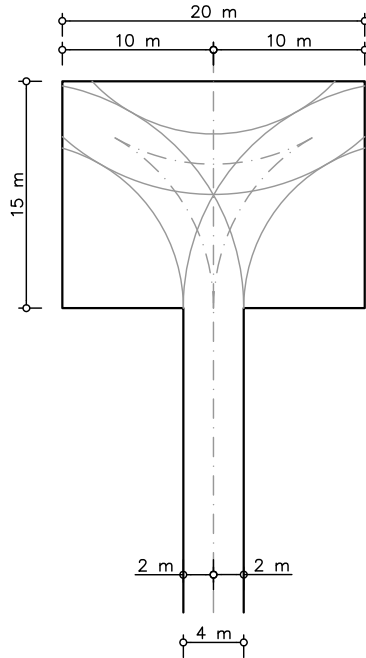

Opmerkingen:

Schaal: 1/500